

Ostoja Wąwozowa


Projekt zagospodarowania terenu



LOKAL B2

LOKAL B1


Parter

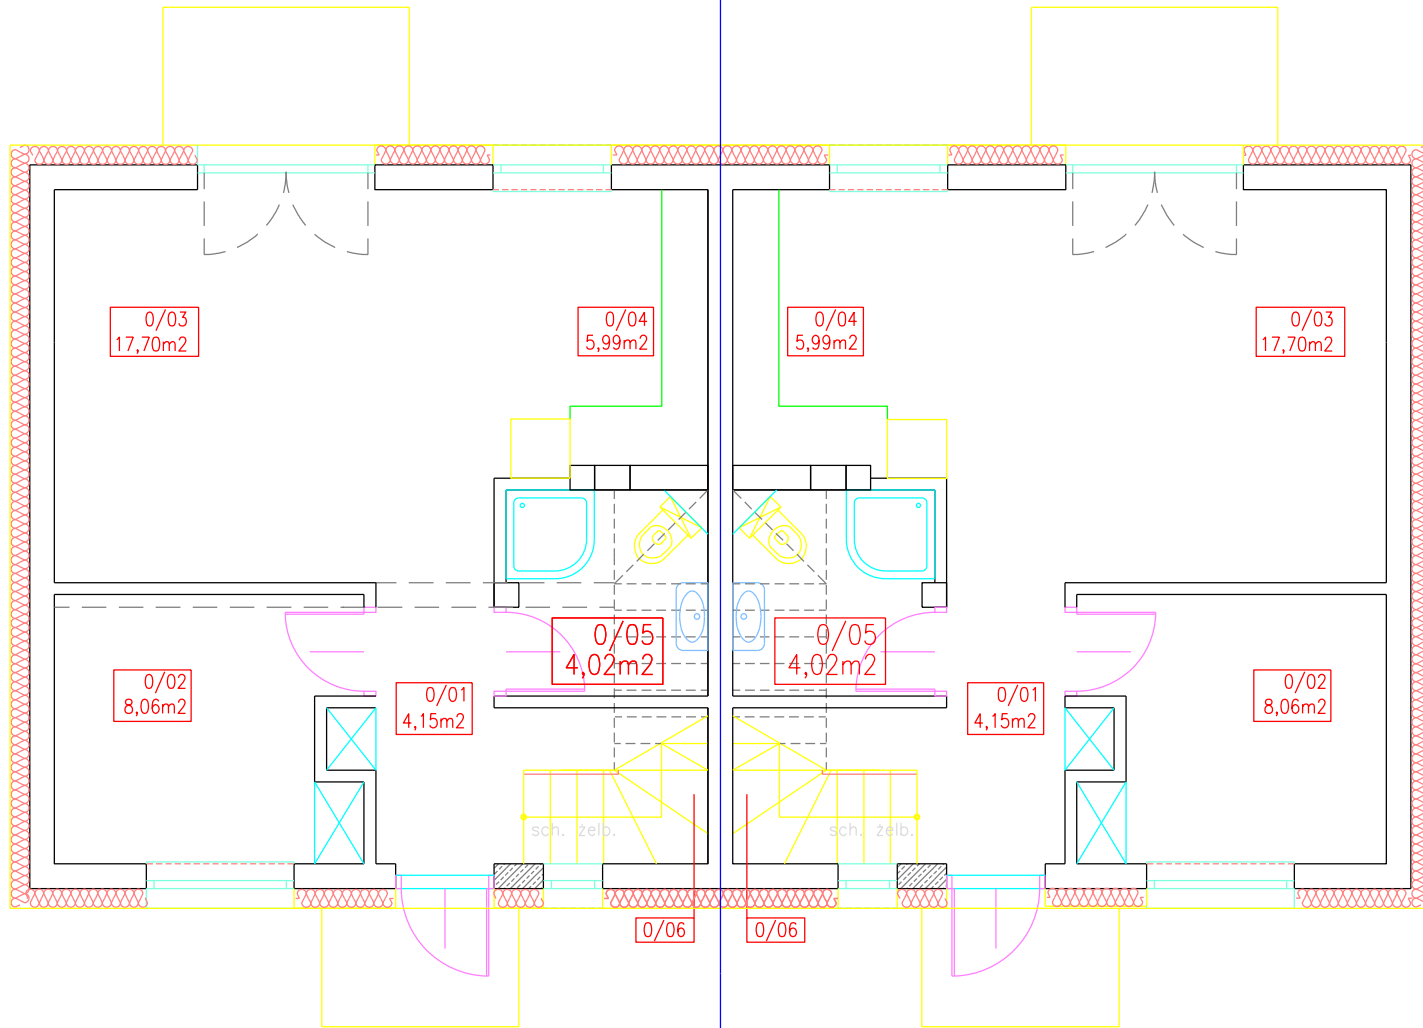

LOKAL B2

LOKAL B1

Piętro

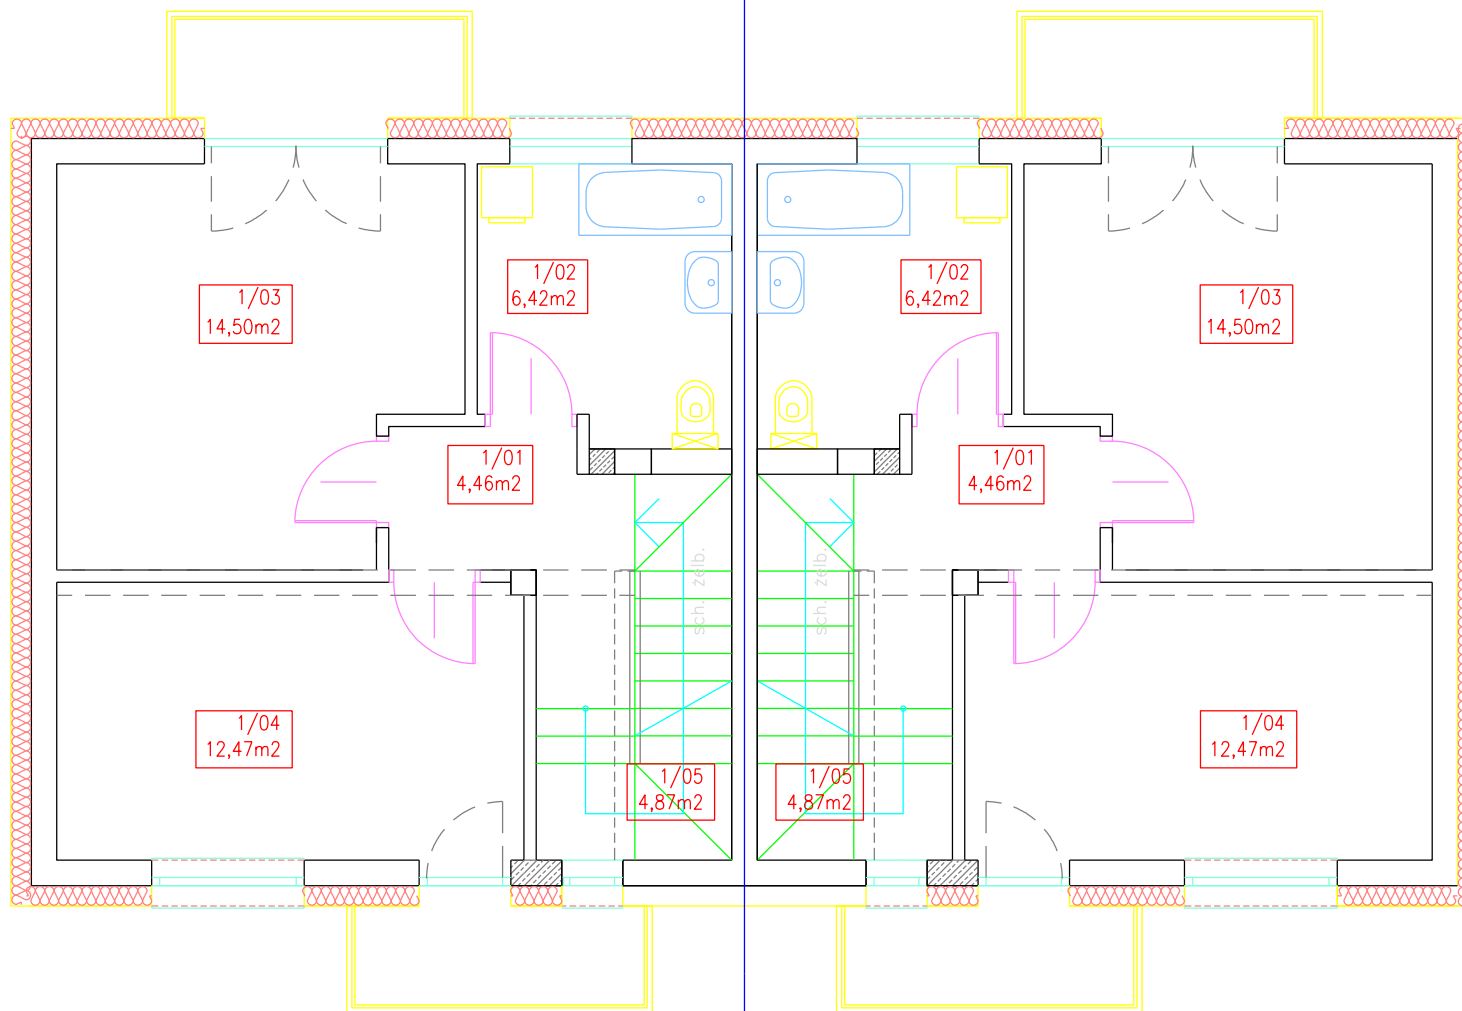

LOKAL B2

LOKAL B1

Poddasze

